



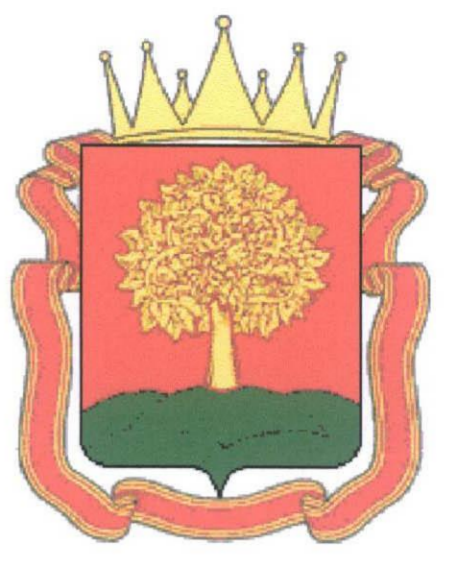

Внесение изменений в правила землепользования и застройки сельского поселения Поройский сельсовет Добровского муниципального района Липецкой области

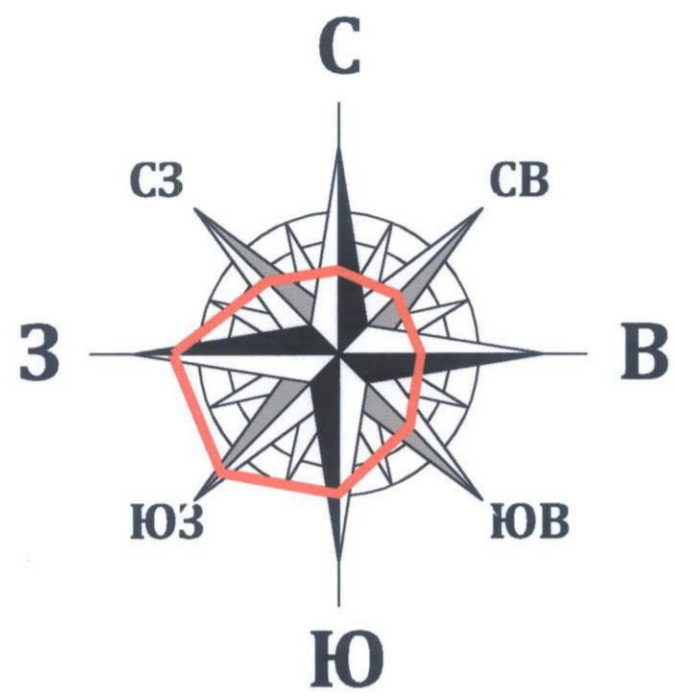

Карта градостроительного зонирования территории сельского поселения Поройский сельсовет с границами зон с особыми условиями использования территории
Масштаб 1:25000



Перечень населенных пунктов поселения

1 - с. Порой (центр сельского поселения)

Лебединский район

СП Трубетчинский СС

Липецкий район

УСЛОВНЫЕ ОБОЗНАЧЕНИЯ:
Границы муниципальных образований

- Границы района
- Граница поселения
- Границы населенных пунктов
- Планируемые границы населенного пункта

Территории

Населенного пункта

Зоны

- ИТ Зона инженерной и транспортной инфраструктуры
- Зоны сельскохозяйственного использования
- ЛФ Лесной фонд

Зоны сельскохозяйственного использования

- СХ1 Зона сельскохозяйственных угодий
- СХ3 Зона сельскохозяйственного производства
- СХ3.1 Зона сельскохозяйственного производства

Зоны с особыми условиями использования

- Охранная зона ЛЭП 10кВ
- Охранная зона ЛЭП 35кВ
- Охранная зона действующих скважин - 30 м
- Санитарно-защитная зона кладбищ
- Санитарно-защитная зона с/х предприятий
- Охранная зона дорог

Объекты

- ЛЭП 10кВ
- ЛЭП 35кВ
- Скважина
- Водные объекты: реки, ручьи, пруды
- Автодороги регионального значения
- Автодороги местного значения
- Планируемые автодороги местного значения с твёрдым покрытием
- Инженерная инфраструктура

Объекты культурного наследия

Архангельская церковь, 1836 г.

Объекты специального назначения

Карьеры

Полезные ископаемые

- Глина
- Известняк
- Территория месторождений

Список ОРПИ:

- Залежь IX-г (керамические глины)

Утверждено:
 Советом депутатов сельского поселения
 Поройский сельсовет
 Добровского района
 Липецкой области
 Решение № 38-ре от 21.07.16г.

Изменения внесены по распоряжению администрации СП № ___ от ___ г.

Для служебного пользования № 2015-13024-К/1 экз. 1

		13024-К-ТП	
		Внесение изменений в правила землепользования и застройки сельского поселения Поройский сельсовет Добровского муниципального района Липецкой области	
Разработал	Жданок	Страница	Листов
Проверил	Виноградов	1	1
Гл. спец. арх.	Виноградов		
Гл. архитект.	Рекис		
Нач. отдела	Ещенко		
ГИП	Покидова		
		ОАО "ЛИПЕЦКГ"РАЖДАНПРОЕКТ"	